



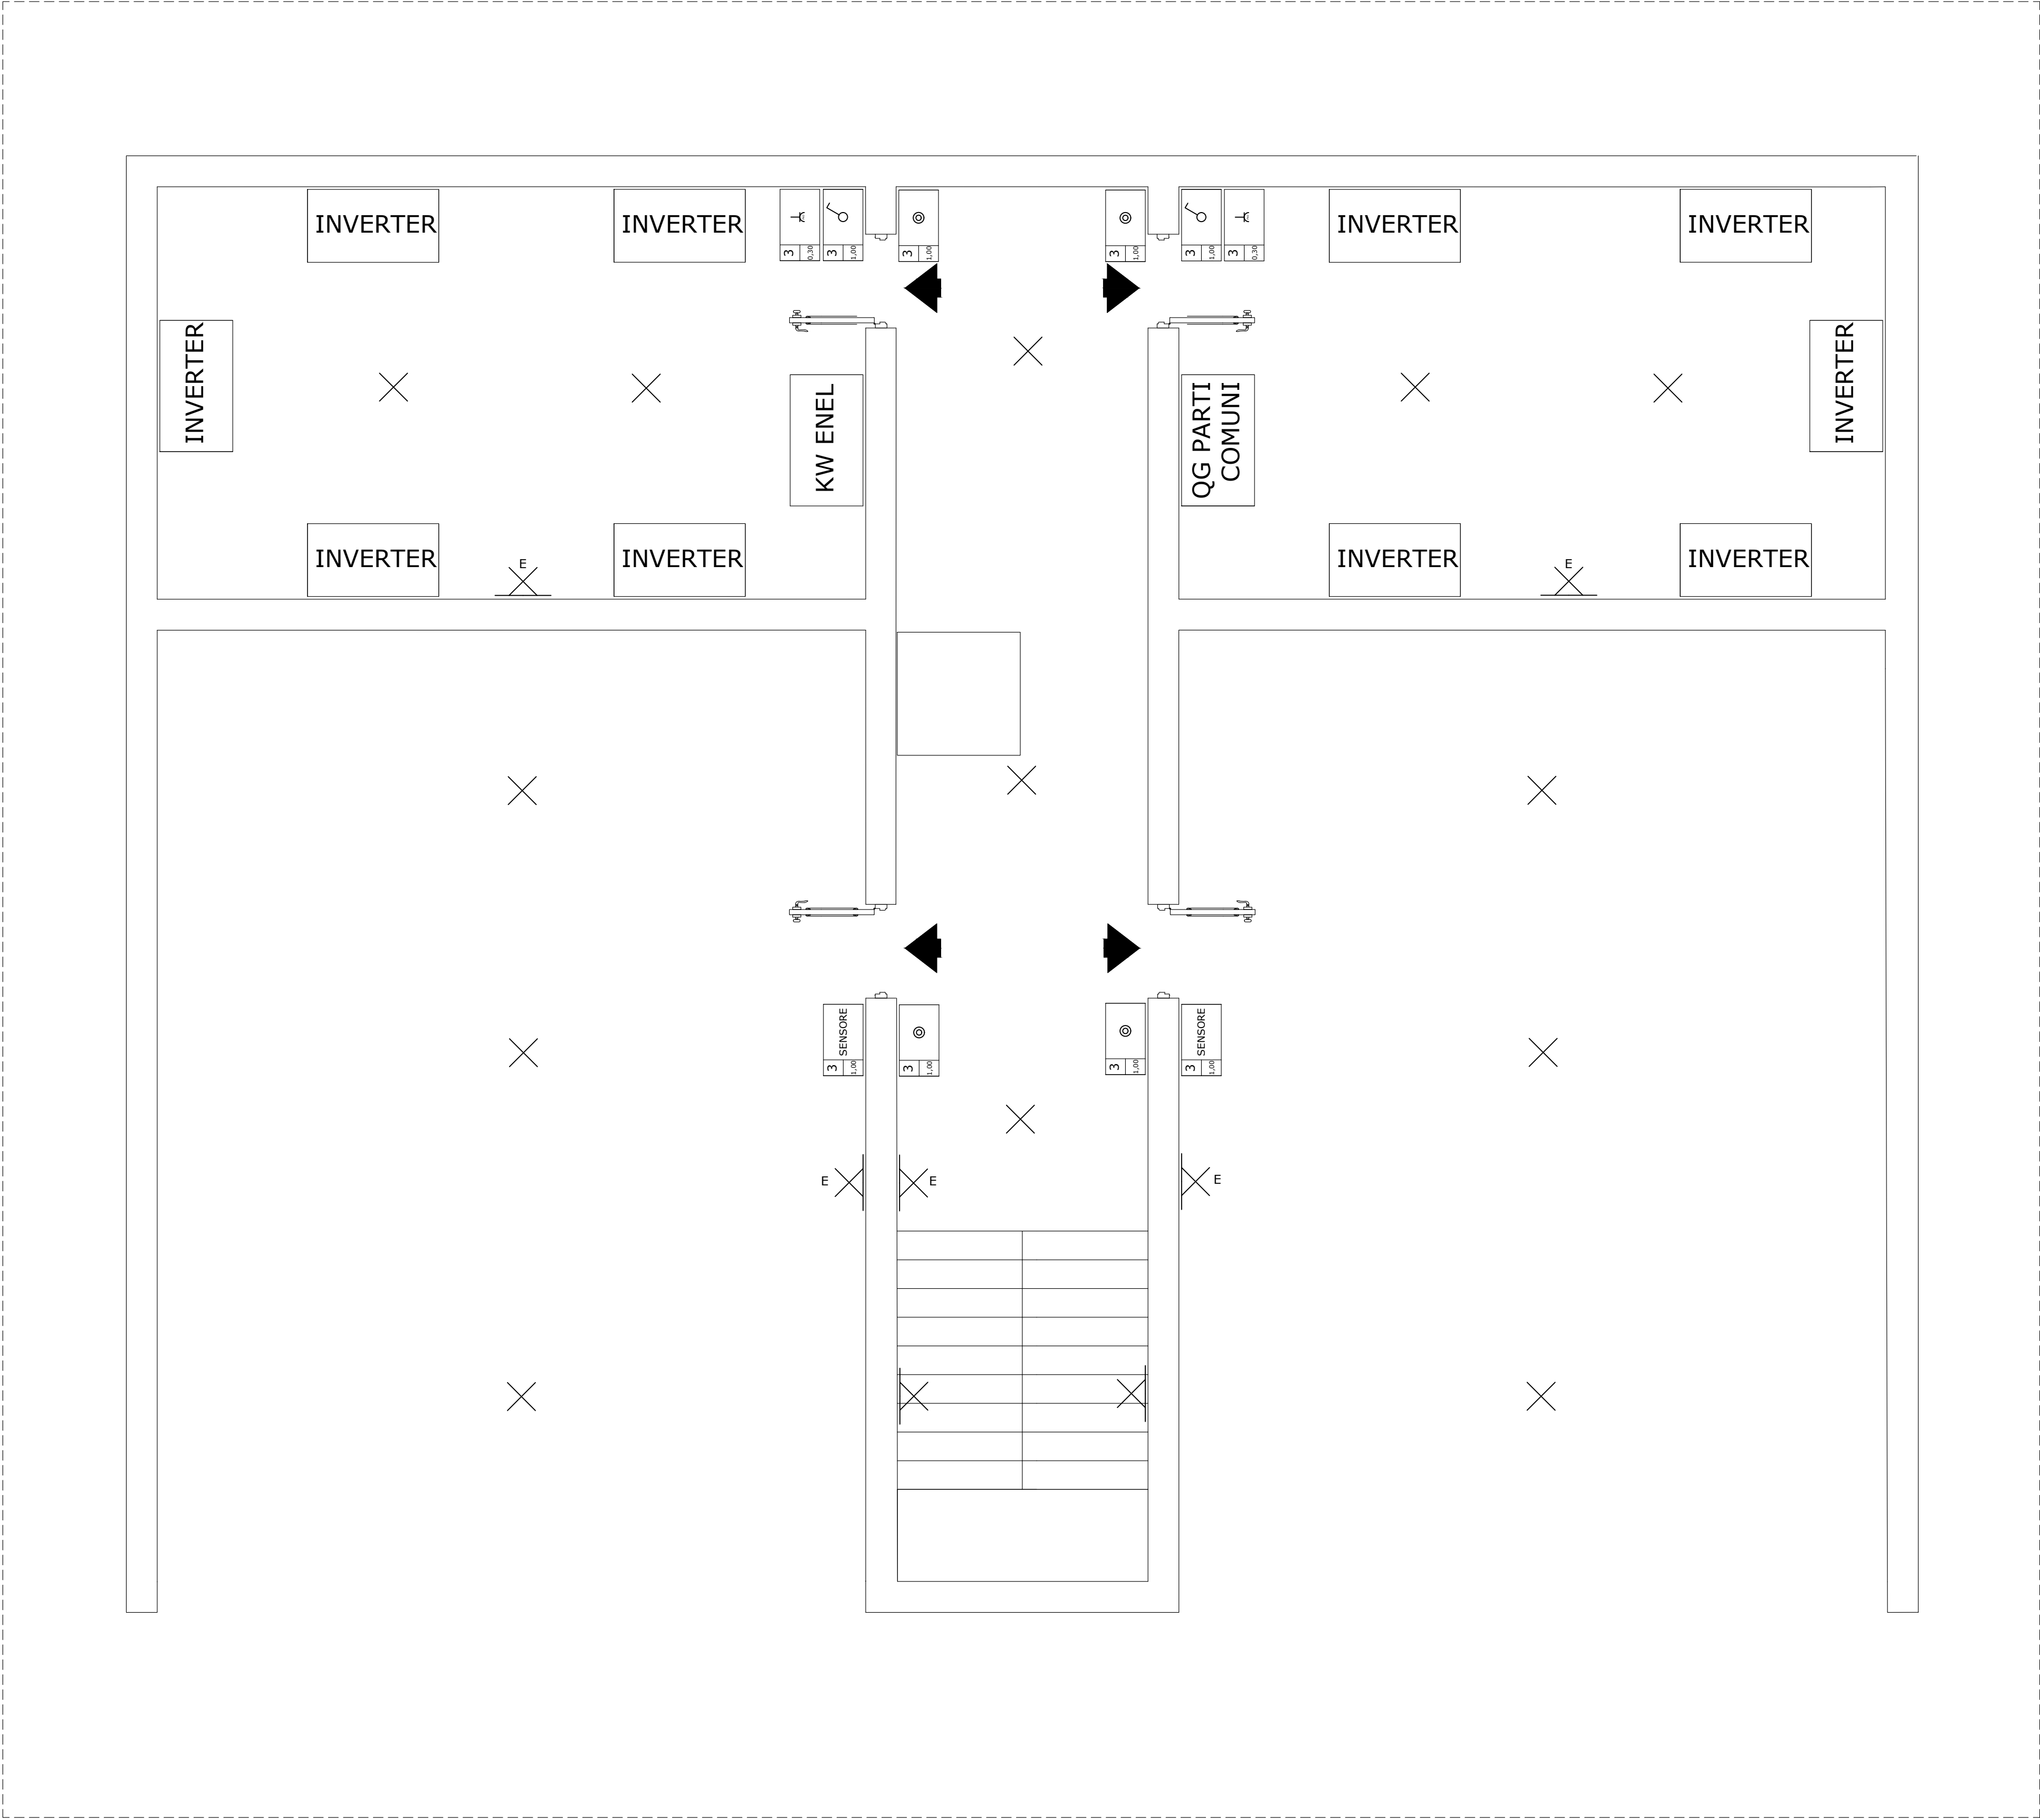

LEGENDA DEI SIMBOLI ELETTRICI		
3.3.85		CITOFONO
3.3.74		SUONERIA
3.3.91		PRESA PER COMUNICAZIONI: RETE
3.3.34		INTERRUTTORE BIPOLARE
3.3.33		INTERRUTTORE UNIPOLARE
3.3.41a		PULSANTE CON TARGA
3.3.40		INVERTITTORE UNIPOLARE
3.3.39		DEVIATORE UNIPOLARE
3.3.41		PULSANTE
3.3.62		PUNTO LUCE A PARETE
3.3.60		PUNTO LUCE
3.3.54		PRESA CON CONTATTO PER CONDUTTORE A PROTEZIONE
3.3.55		PRESA CON CONTATTO PER CONDUTTORE A PROTEZIONE CON INDICAZIONE DELLA CORRENTE
3.3.53		PRESA PER COMUNICAZIONI: TV


FIAMMETTA

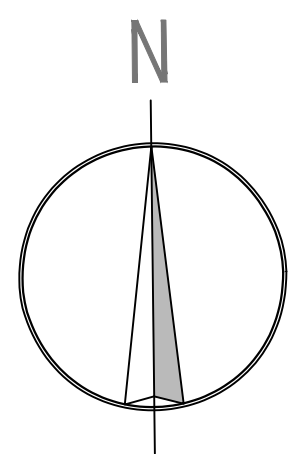

PIANTA IMPIANTO ELETTRICO
PIANO GARAGE

COMMITTENTE: //

RIQUALIFICAZIONE DELL'AREA OGGETTO DI
INTERVENTO E CREAZIONE DI 9 UNITÀ ABITATIVE

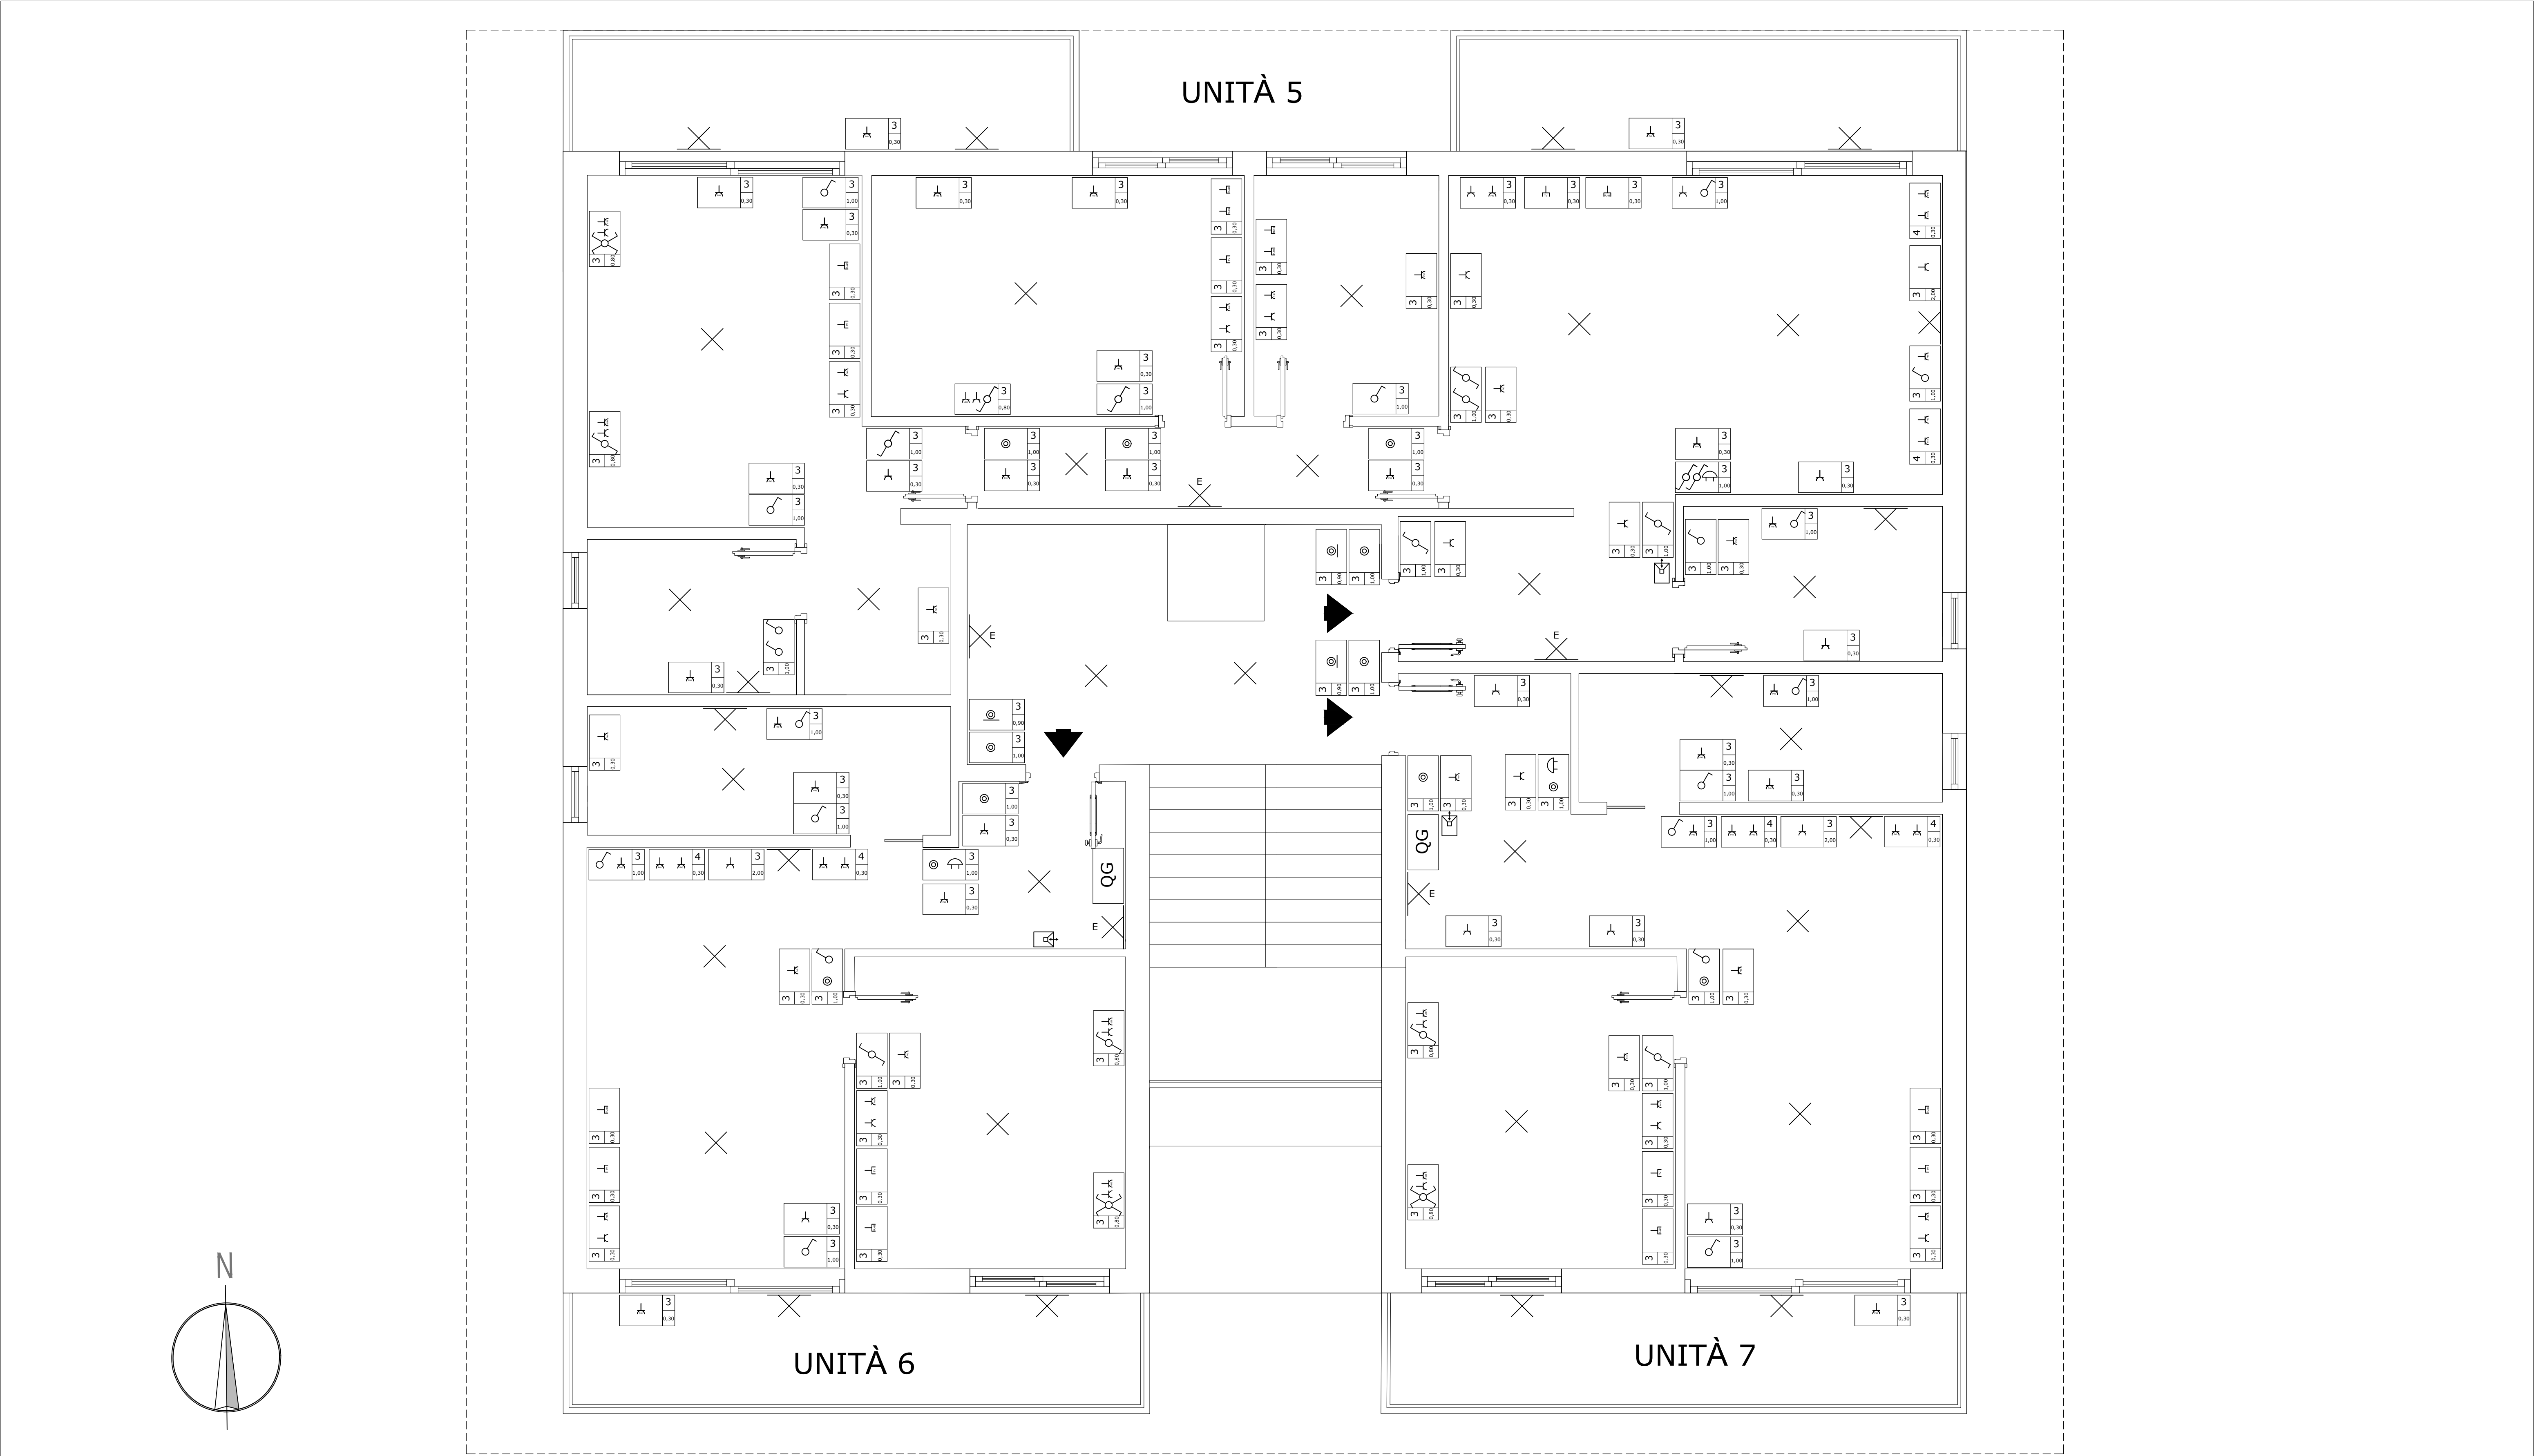

LEGENDA DEI SIMBOLI ELETTRICI		
3.3.85		CITOFONO
3.3.74		SUONERIA
3.3.91		PRESA PER COMUNICAZIONI: RETE
3.3.34		INTERRUTTORE BIPOLARE
3.3.33		INTERRUTTORE UNIPOLARE
3.3.41a		PULSANTE CON TARGA
3.3.40		INVERTITORE UNIPOLARE
3.3.39		DEVIATORE UNIPOLARE
3.3.41		PULSANTE
3.3.62		PUNTO LUCE A PARETE
3.3.60		PUNTO LUCE
3.3.54		PRESA CON CONTATTO PER CONDUTTORE A PROTEZIONE
3.3.55		PRESA CON CONTATTO PER CONDUTTORE A PROTEZIONE CON INDICAZIONE DELLA CORRENTE
3.3.53		PRESA PER COMUNICAZIONI: TV


FIAMMETTA



PIANTA IMPIANTO ELETTRICO
PIANO PRIMO

COMMITTENTE: //

RIQUALIFICAZIONE DELL'AREA OGGETTO DI
INTERVENTO E CREAZIONE DI 9 UNITÀ ABITATIVE

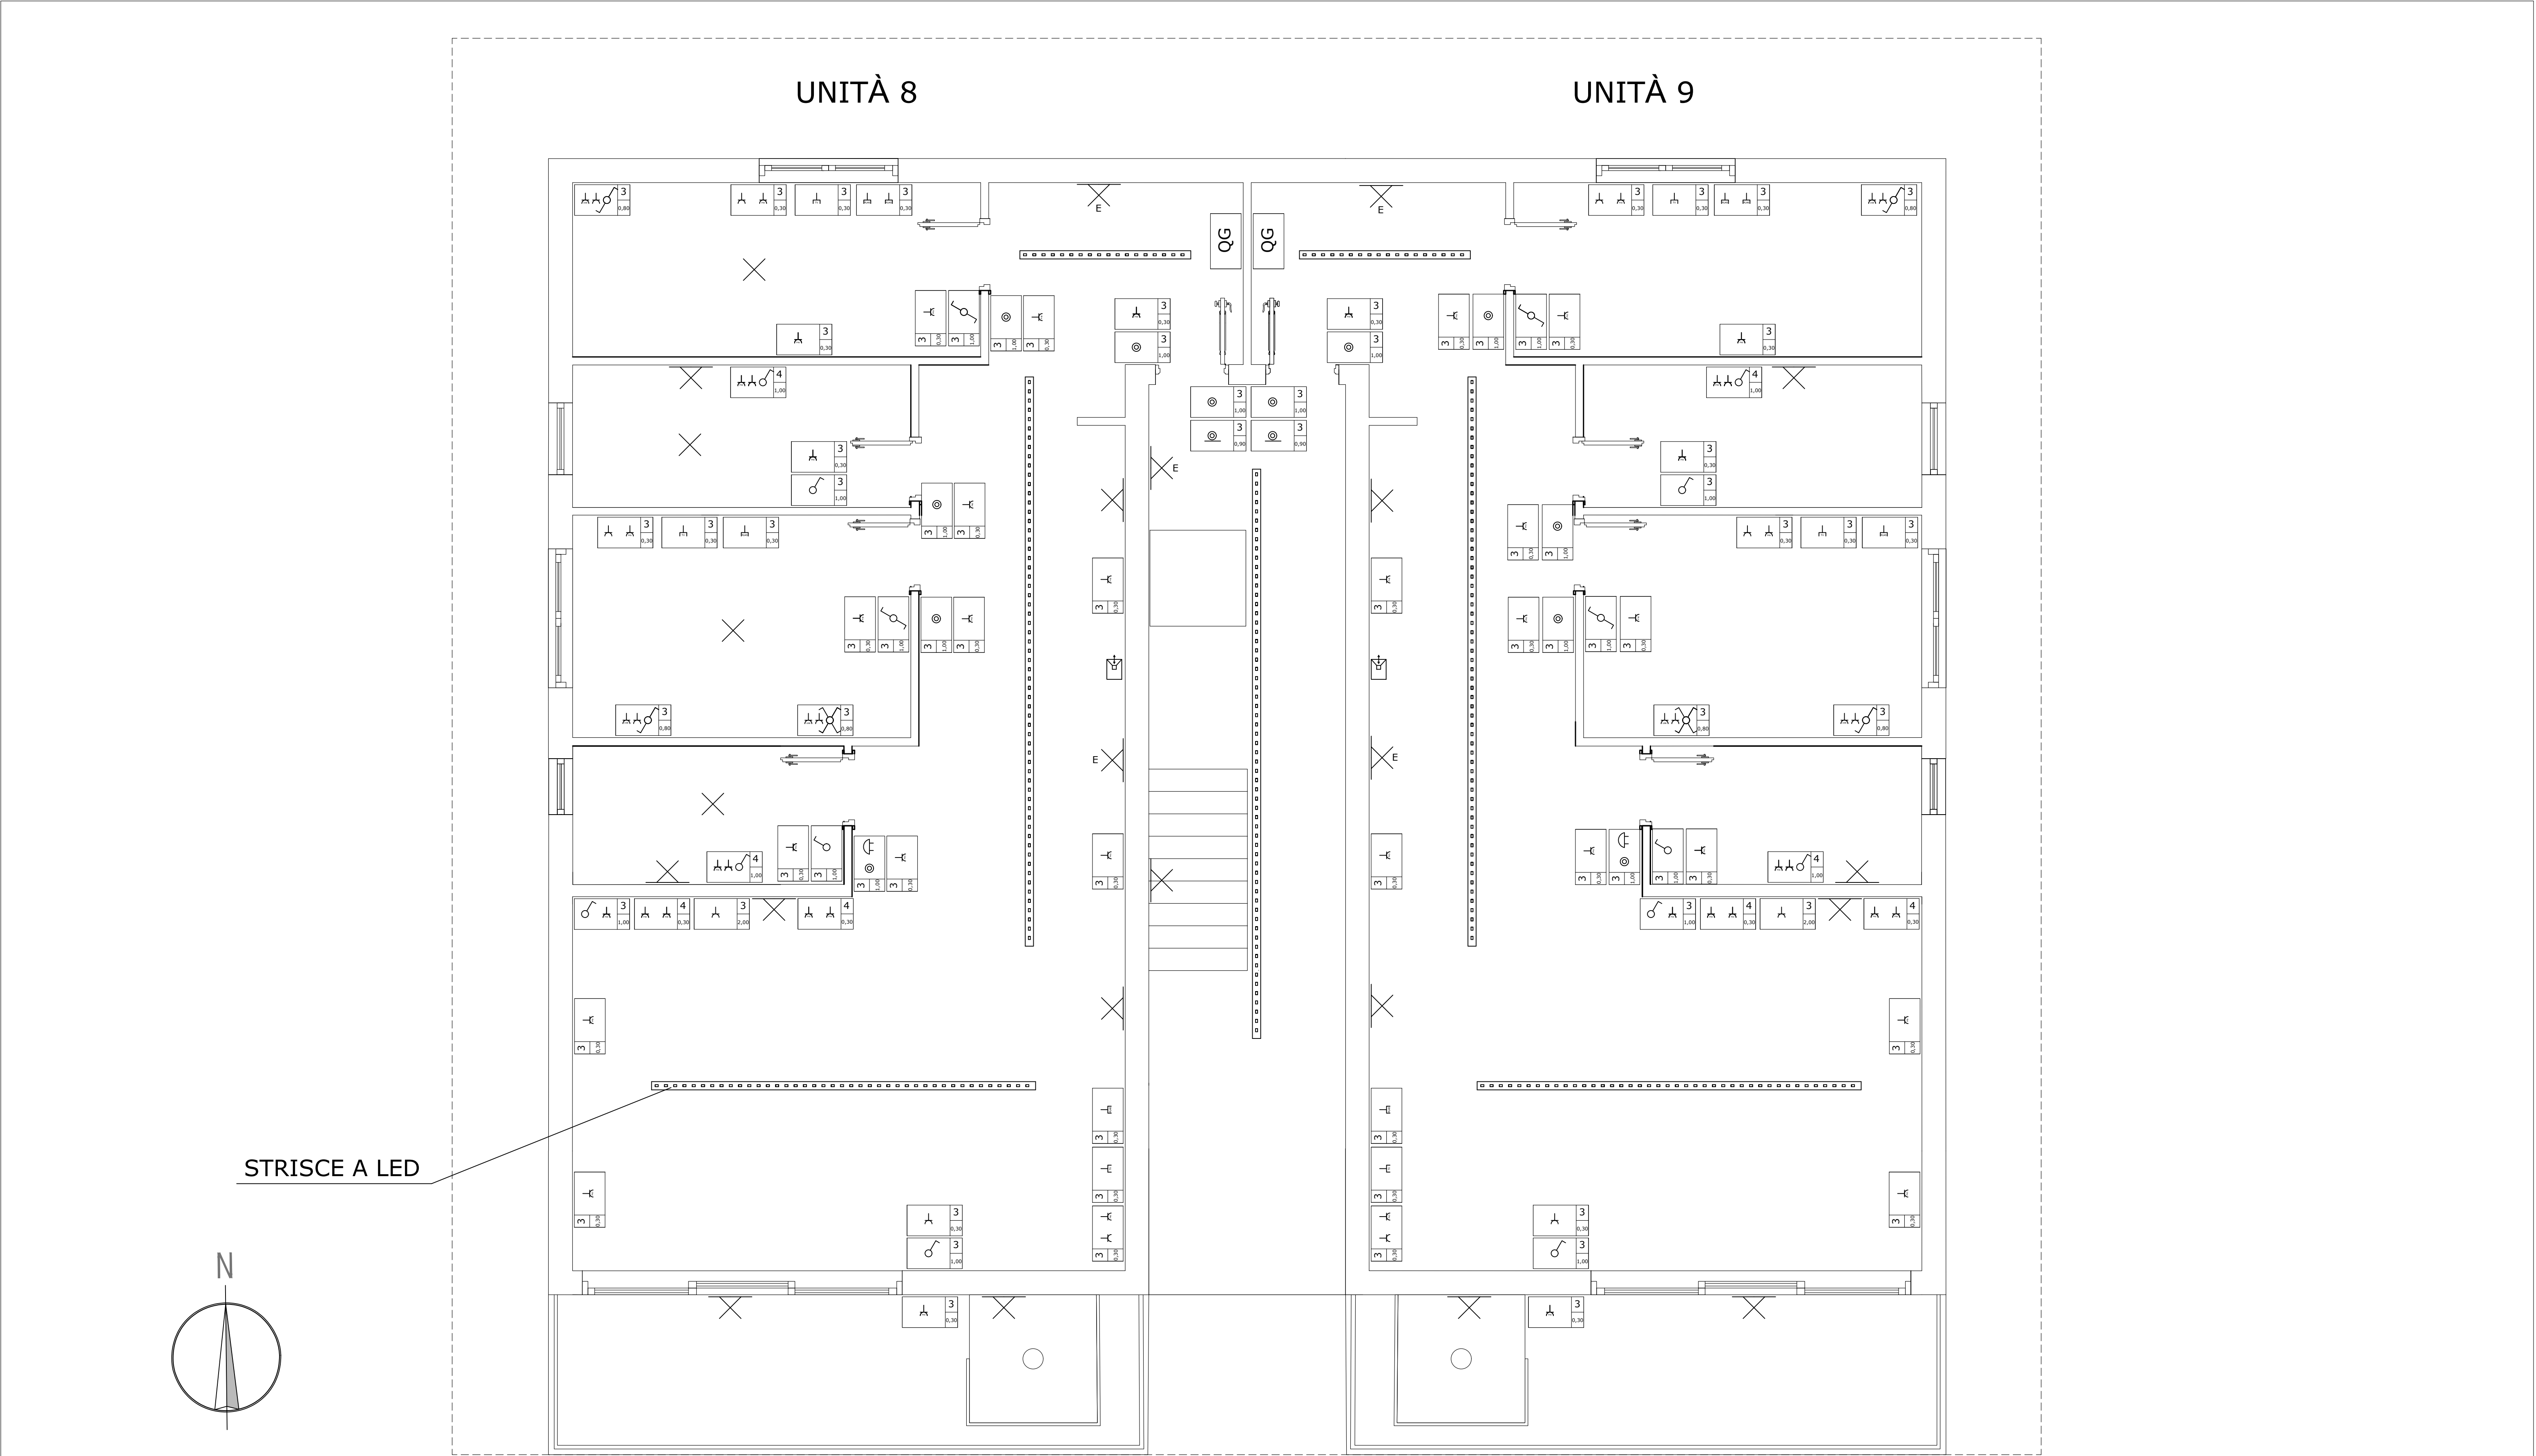

LEGENDA DEI SIMBOLI ELETTRICI		
3.3.85		CITOFONO
3.3.74		SUONERIA
3.3.91		PRESA PER COMUNICAZIONI: RETE
3.3.34		INTERRUTTORE BIPOLARE
3.3.33		INTERRUTTORE UNIPOLARE
3.3.41a		PULSANTE CON TARGA
3.3.40		INVERTITTORE UNIPOLARE
3.3.39		DEVIATORE UNIPOLARE
3.3.41		PULSANTE
3.3.62		PUNTO LUCE A PARETE
3.3.60		PUNTO LUCE
3.3.54		PRESA CON CONTATTO PER CONDUTTORE A PROTEZIONE
3.3.55		PRESA CON CONTATTO PER CONDUTTORE A PROTEZIONE CON INDICAZIONE DELLA CORRENTE
3.3.53		PRESA PER COMUNICAZIONI: TV


FIAMMETTA



PIANTA IMPIANTO ELETTRICO
PIANO SECONDO

COMMITTENTE: //

RIQUALIFICAZIONE DELL'AREA OGGETTO DI
INTERVENTO E CREAZIONE DI 9 UNITÀ ABITATIVE

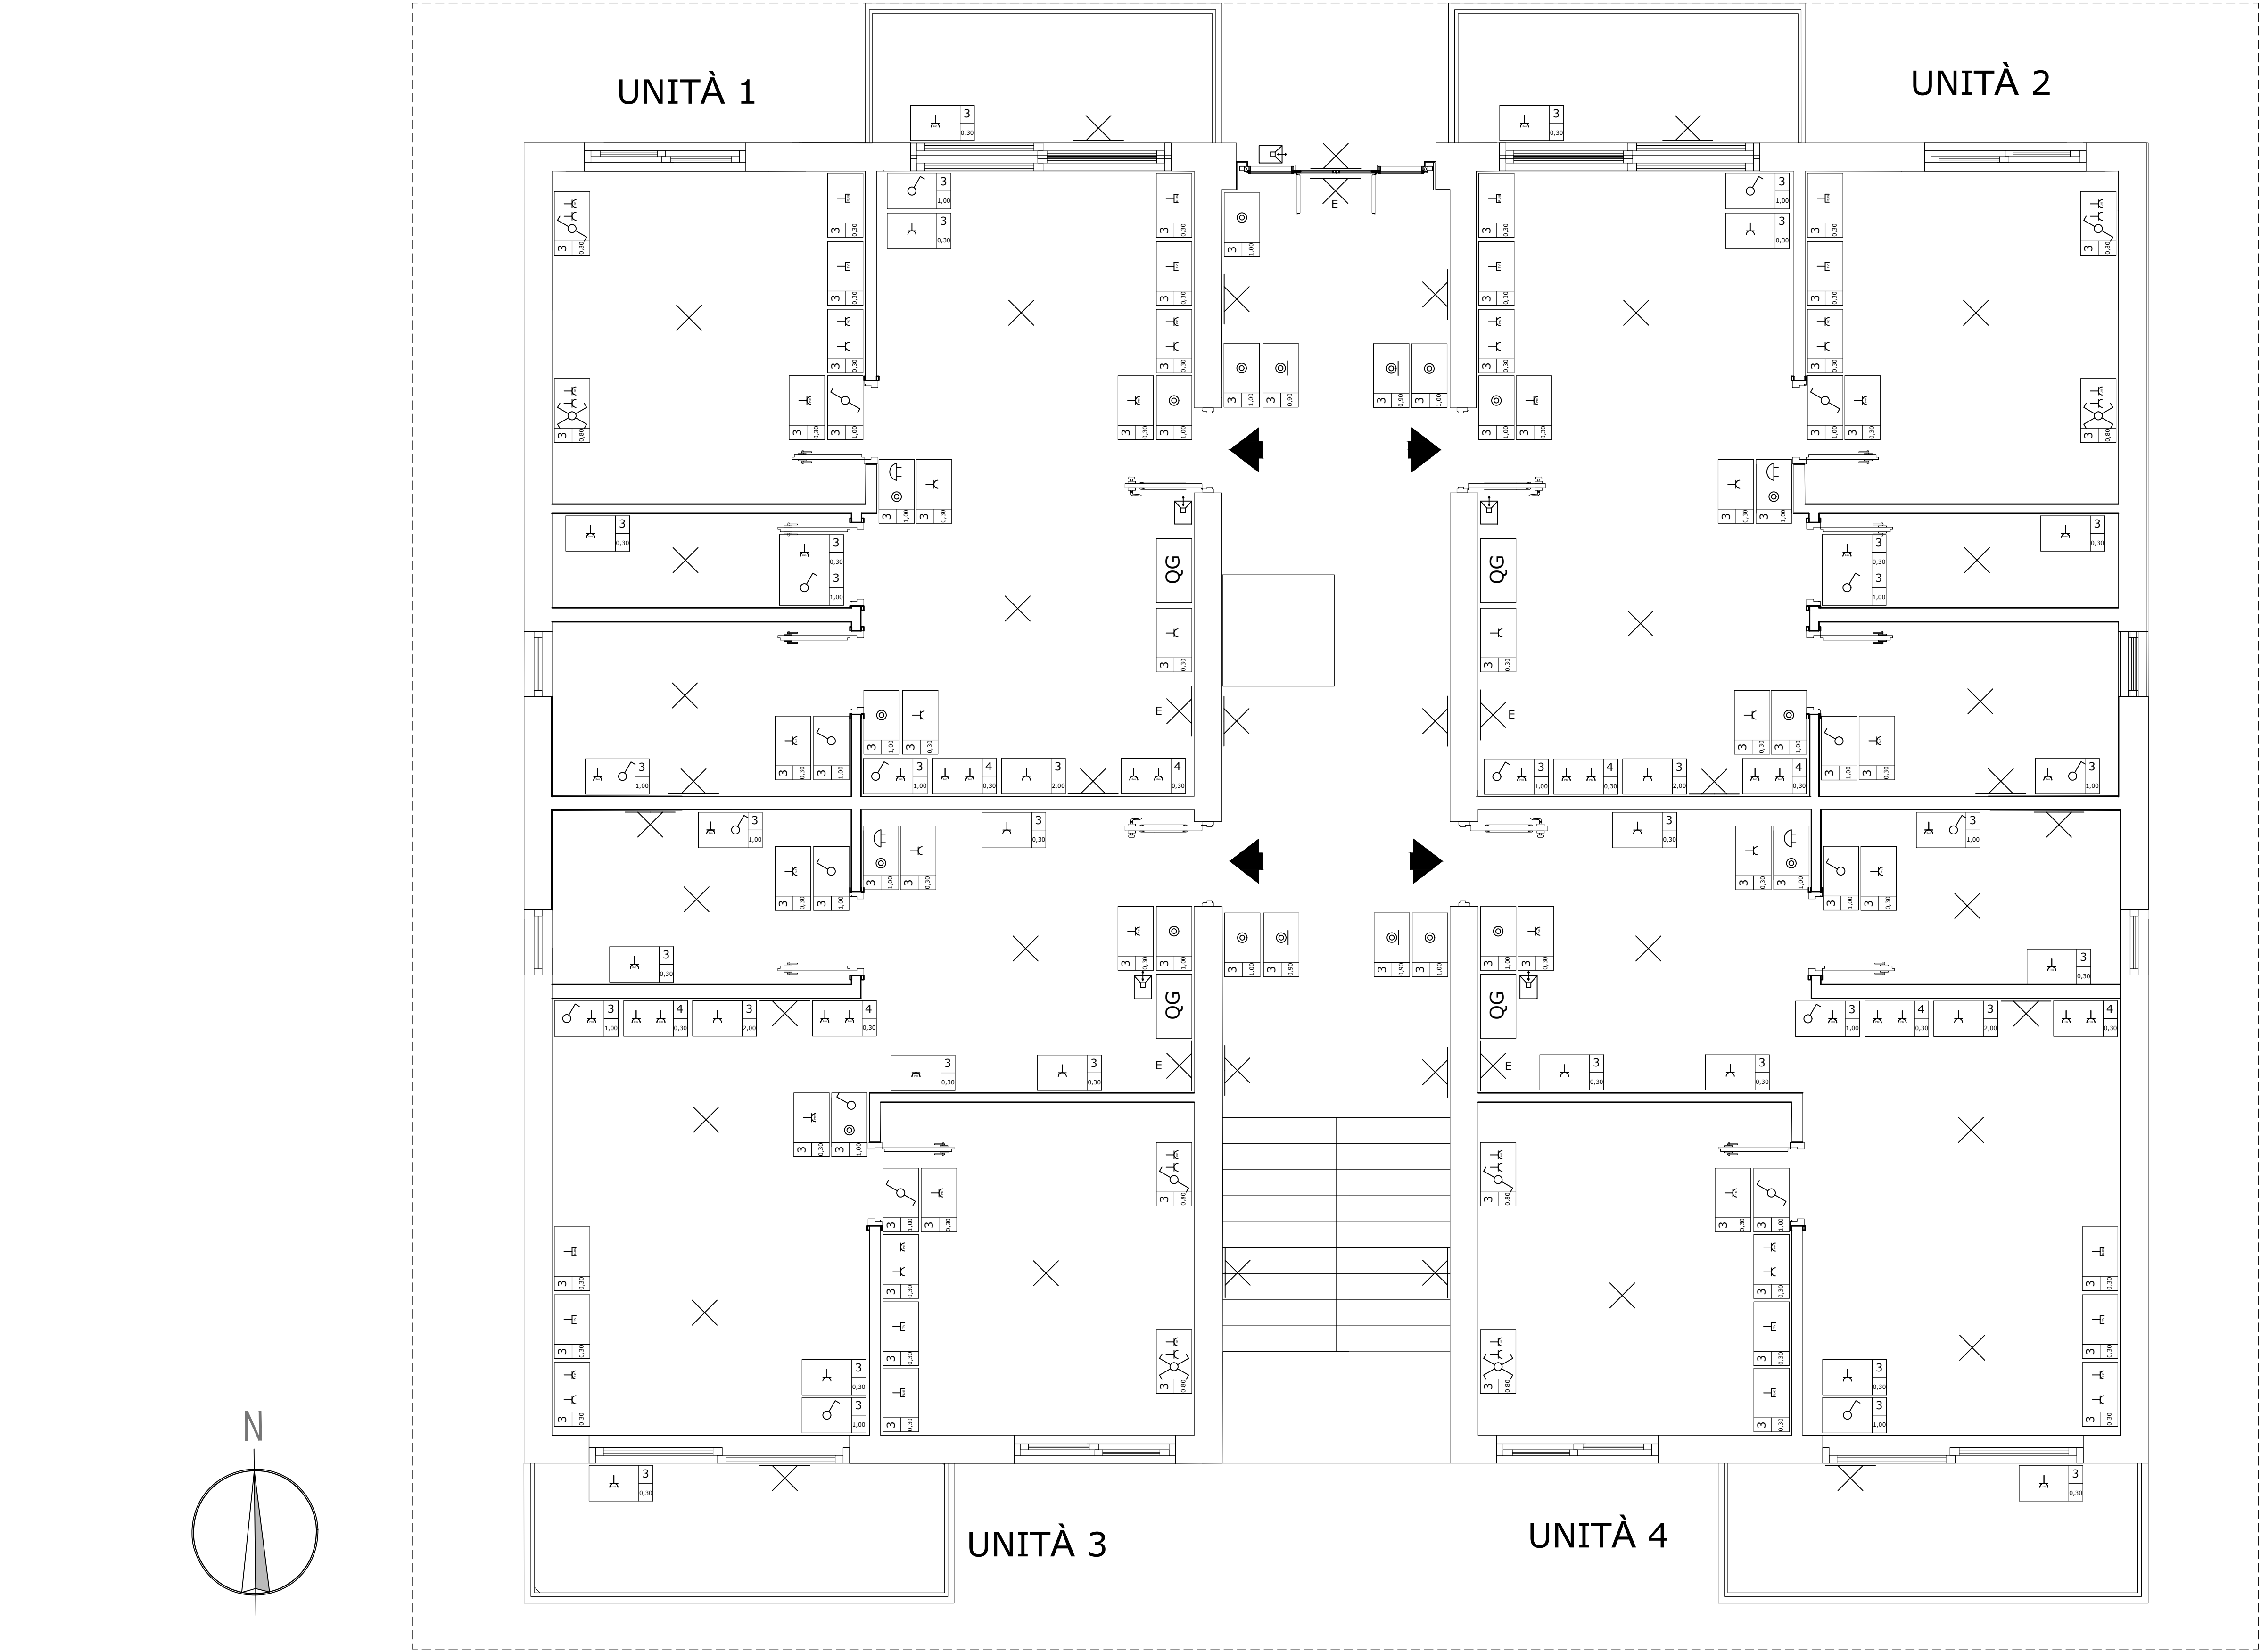

LEGENDA DEI SIMBOLI ELETTRICI		
3.3.85		CITOFONO
3.3.74		SUONERIA
3.3.91		PRESA PER COMUNICAZIONI: RETE
3.3.34		INTERRUTTORE BIPOLARE
3.3.33		INTERRUTTORE UNIPOLARE
3.3.41a		PULSANTE CON TARGA
3.3.40		INVERTITORE UNIPOLARE
3.3.39		DEVIATORE UNIPOLARE
3.3.41		PULSANTE
3.3.62		PUNTO LUCE A PARETE
3.3.60		PUNTO LUCE
3.3.54		PRESA CON CONTATTO PER CONDUTTORE A PROTEZIONE
3.3.55		PRESA CON CONTATTO PER CONDUTTORE A PROTEZIONE CON INDICAZIONE DELLA CORRENTE
3.3.53		PRESA PER COMUNICAZIONI: TV



FIAMMETTA



PIANTA IMPIANTO ELETTRICO
PIANO TERRA

COMMITTENTE: //

RIQUALIFICAZIONE DELL'AREA OGGETTO DI
INTERVENTO E CREAZIONE DI 9 UNITÀ ABITATIVE

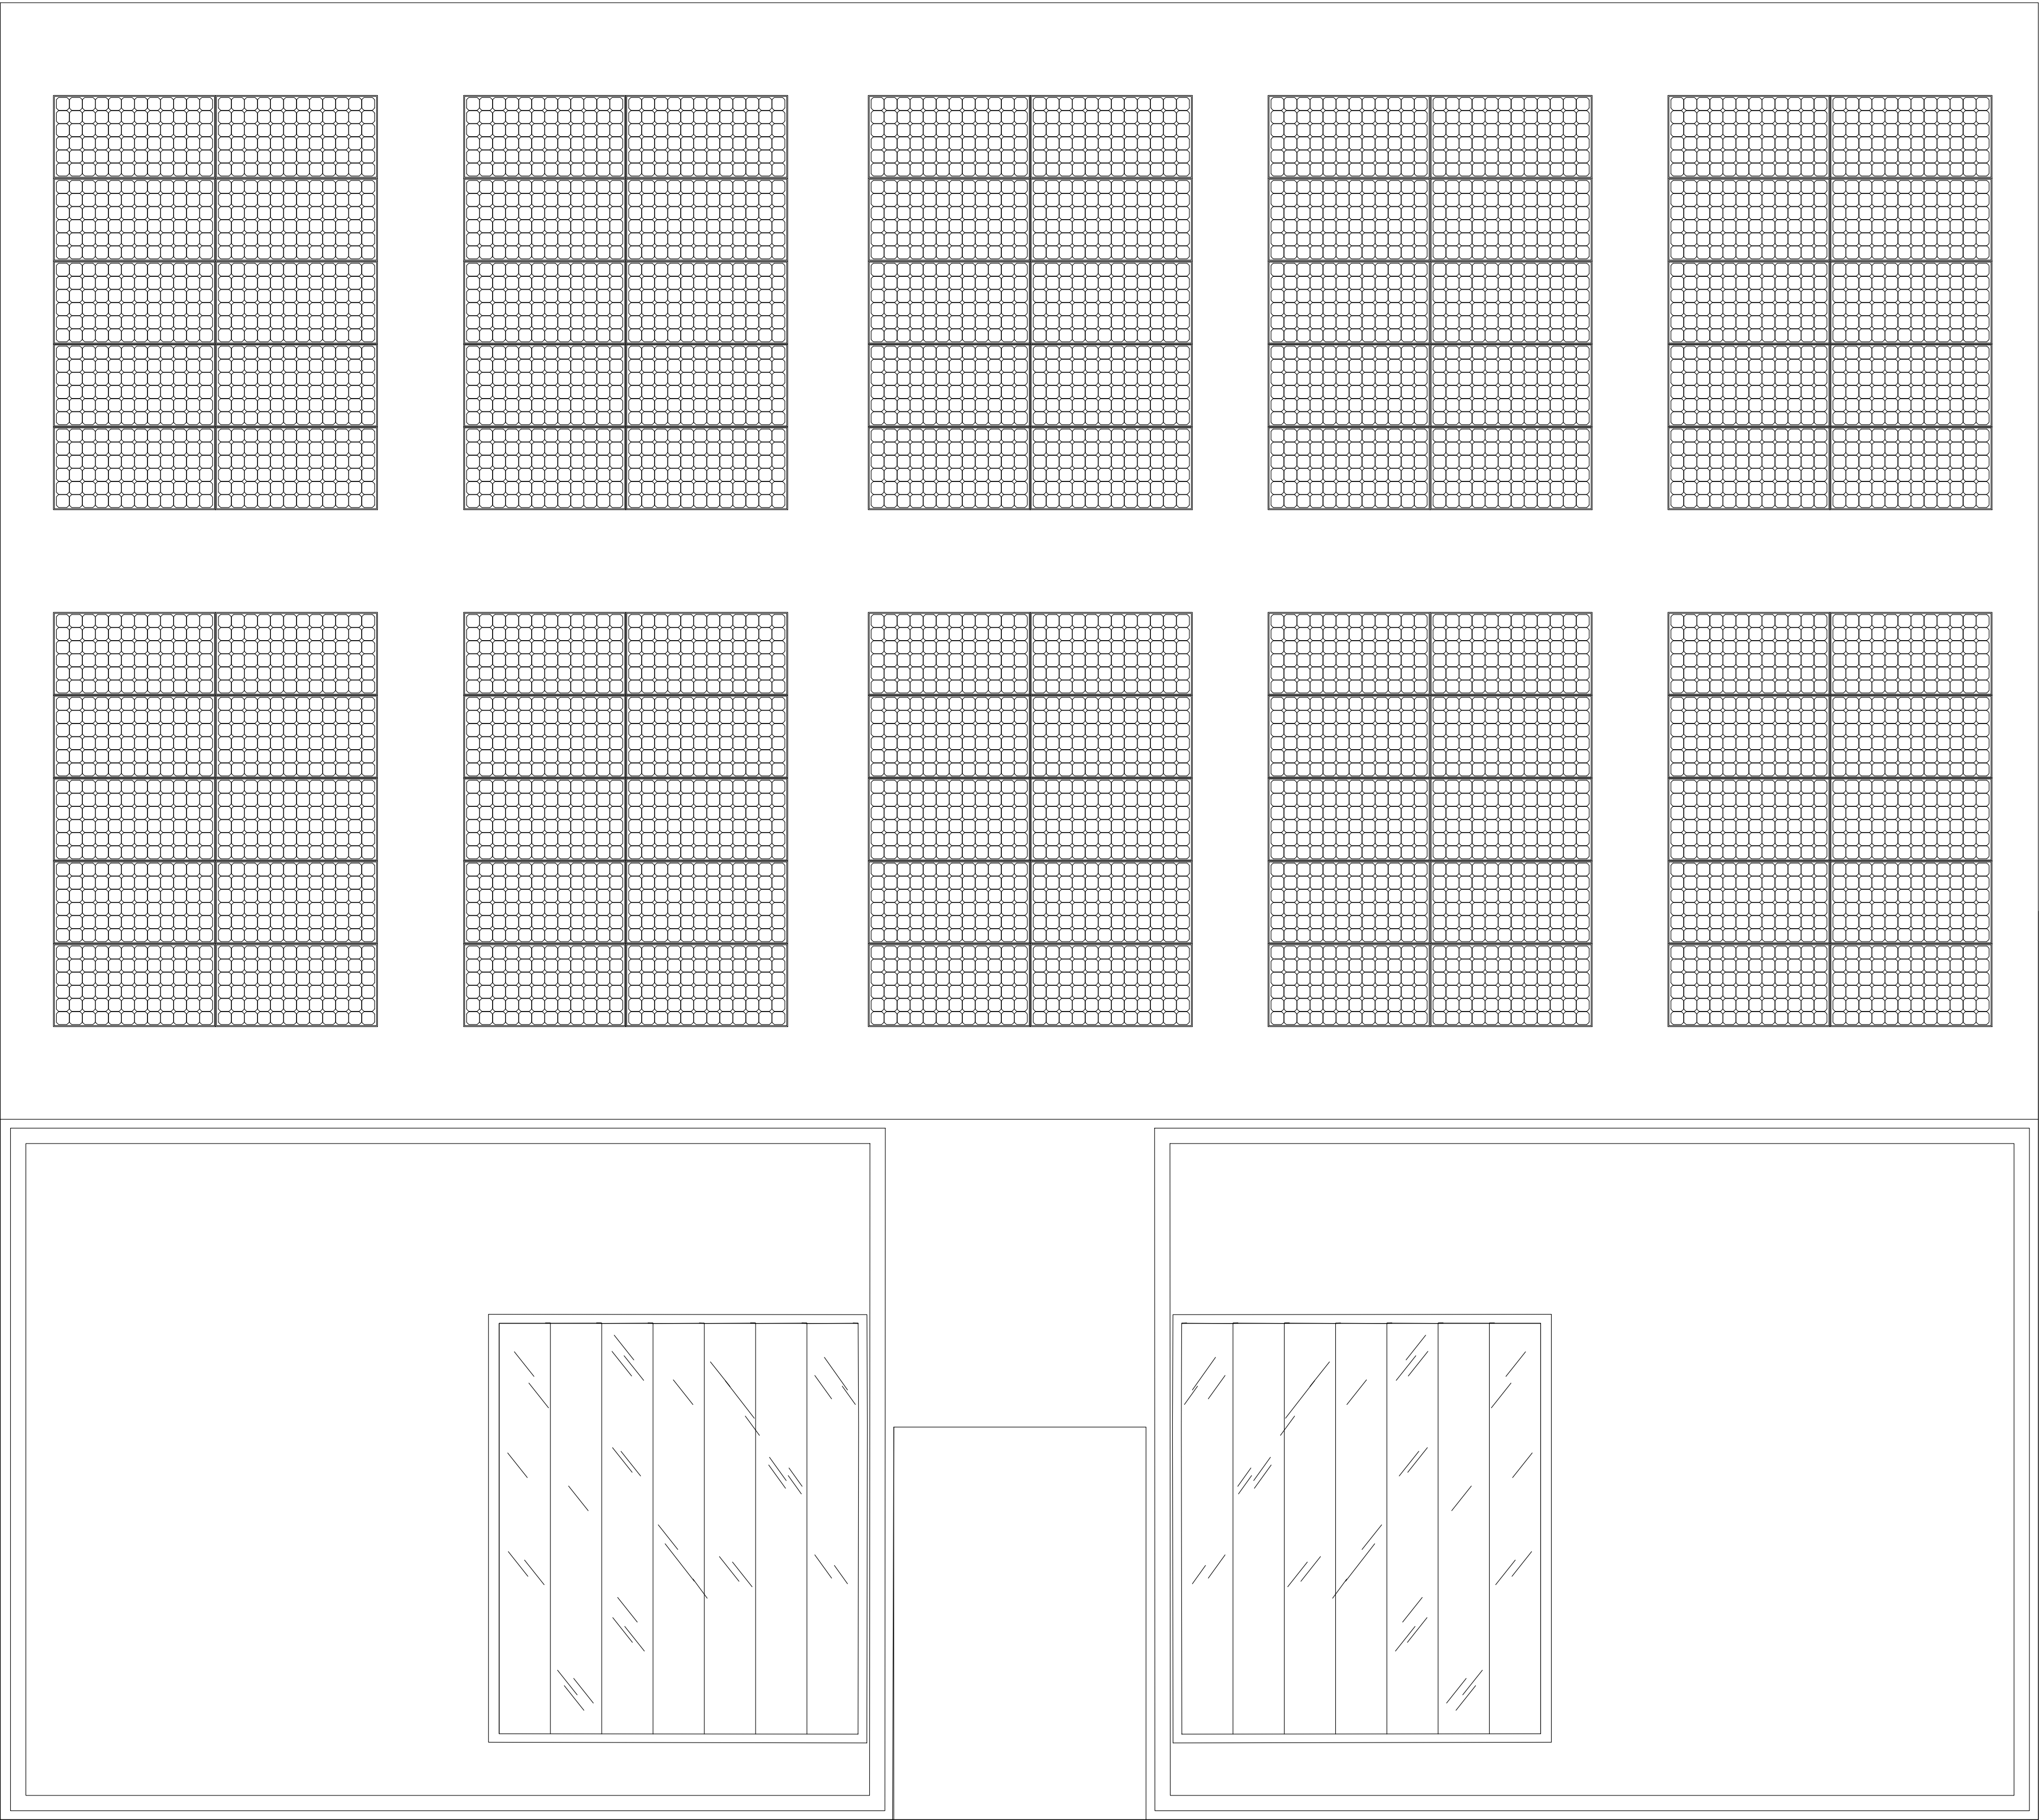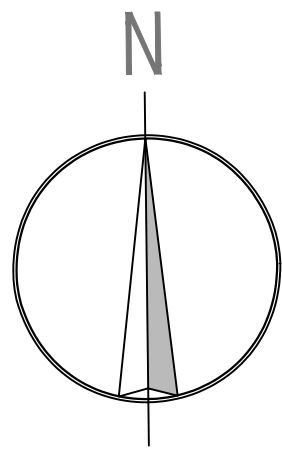

LEGENDA DEI SIMBOLI ELETTRICI		
3.3.85		CITOFONO
3.3.74		SUONERIA
3.3.91		PRESA PER COMUNICAZIONI: RETE
3.3.34		INTERRUTTORE BIPOLARE
3.3.33		INTERRUTTORE UNIPOLARE
3.3.41a		PULSANTE CON TARGA
3.3.40		INVERTITTORE UNIPOLARE
3.3.39		DEVIATORE UNIPOLARE
3.3.41		PULSANTE
3.3.62		PUNTO LUCE A PARETE
3.3.60		PUNTO LUCE
3.3.54		PRESA CON CONTATTO PER CONDUTTORE A PROTEZIONE
3.3.55		PRESA CON CONTATTO PER CONDUTTORE A PROTEZIONE CON INDICAZIONE DELLA CORRENTE
3.3.53		PRESA PER COMUNICAZIONI: TV

FIAMMETTA



PIANTA IMPIANTO ELETTRICO
PIANTA TETTO

COMMITTENTE: //

RIQUALIFICAZIONE DELL'AREA OGGETTO DI
INTERVENTO E CREAZIONE DI 9 UNITÀ ABITATIVE